


**土間コンクリート考慮基礎条件**  
 本基礎の場合は、下記各条件を満たしていることを確認してください。  
 条件を満たしていない場合は、「独立基礎」の大きさにして施工してください。

**基礎条件**  
 ①土間コンクリート厚：100mm以上、有筋  
 ②土間コンクリート強度：18N/mm<sup>2</sup>以上  
 ③縁端距離：200mm以上  
 地耐力：50kN/m<sup>2</sup>以上

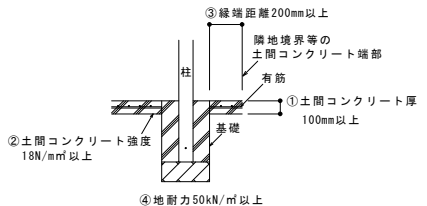


●基礎寸法表(独立基礎) (単位: mm)

H	L	H	A		
			地耐力: 50kN/m <sup>2</sup>		
			軒付なし	軒付あり	
3111	55-55	2305 (2450)※	440	570 (700)	
	55-60		460	610 (740)	
	60-60		(2950)		
4911	52-52	2305 (2950)	540	590 (710)	

●基礎寸法表(独立基礎) (単位: mm)

H	L	H	A		
			地耐力: 50kN/m <sup>2</sup>		
			軒付なし	軒付あり	軒付あり
3111	55-55	2305 (2450)※	440	390	390 (430)
	55-60		460	390 (460)	
	60-60		(2950)		
4911	52-52	2305 (2950)	540	390	390 (460)

※H=2450の基礎寸法はH=2950に準ずる

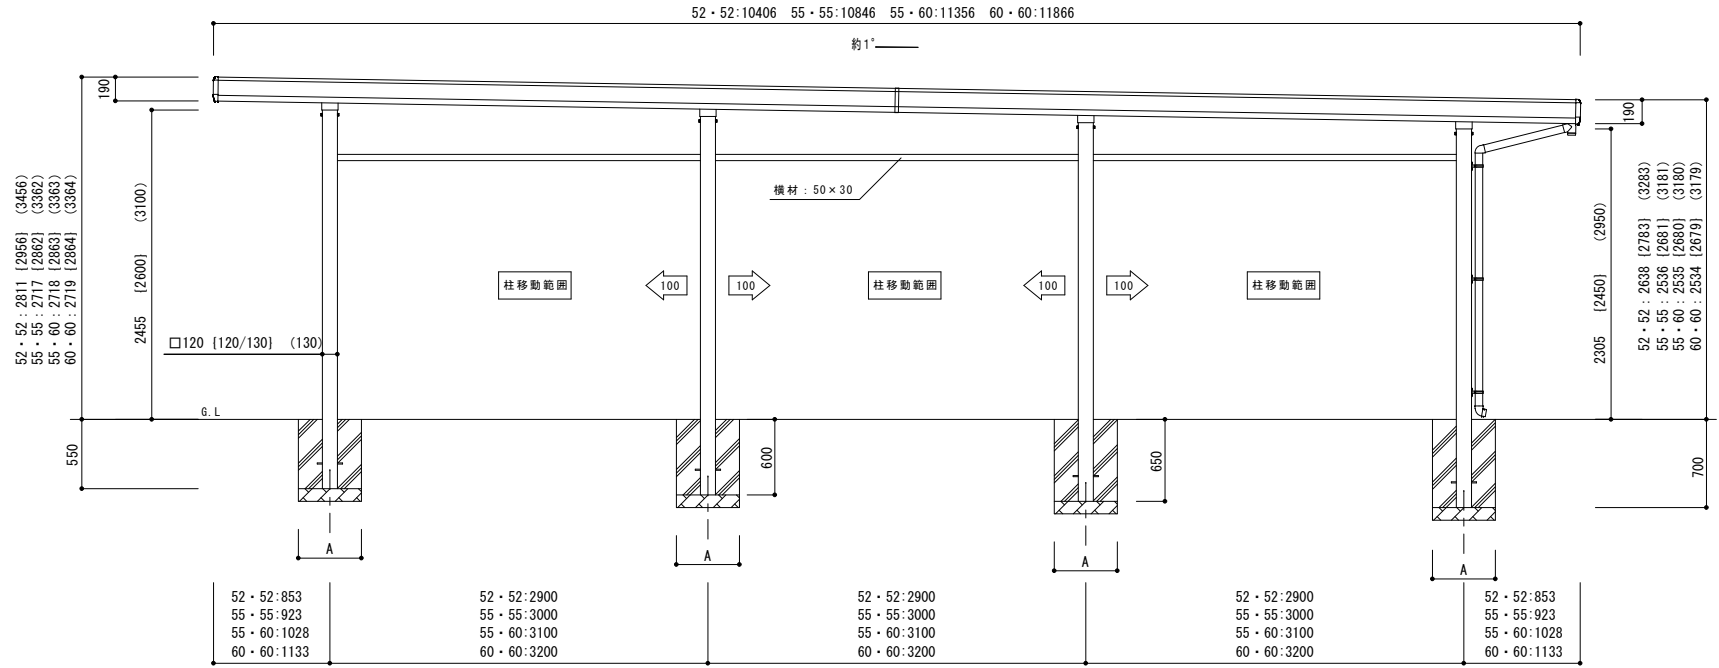

・ [ ] 内寸法はH=2450の場合  
 ・ ( ) 内寸法はH=2950の場合

詳細	適用図番
開口方向断面図	3K-96100-158
奥行方向断面図	3K-96100-160
屋根断詳細図	3K-96100-96