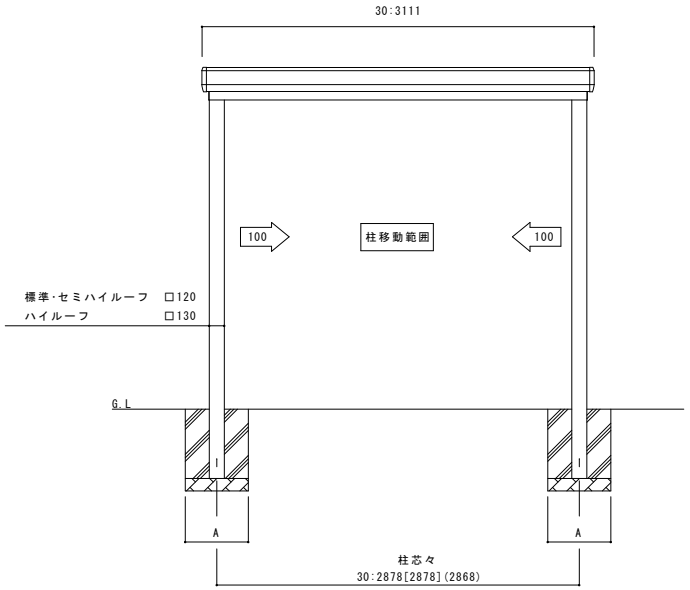

●基礎寸法表[独立基礎]

たて(2)連棟			基礎寸法：A	
H	W	L	地耐力：50kN/㎡	
			ｻｲﾄﾞﾊﾟﾈﾙ無	ｻｲﾄﾞﾊﾟﾈﾙ有
標準	30	55・55	440	570
		55・60	460	610
		60・60	460	610
ｾﾐﾊｲﾙｰﾌ ﾊｲﾙｰﾌ	30	55・55	440	700
		55・60	460	740
		60・60	460	740

●基礎寸法表[土間コンクリート基礎]

たて(2)連棟			基礎寸法：A		基礎寸法：A	
H	W	L	地耐力：50kN/㎡		地耐力：100kN/㎡	
			ｻｲﾄﾞﾊﾟﾈﾙ無	ｻｲﾄﾞﾊﾟﾈﾙ有	ｻｲﾄﾞﾊﾟﾈﾙ無	ｻｲﾄﾞﾊﾟﾈﾙ有
標準	30	55・55	440	440	390	390
		55・60	460	460	390	390
		60・60	460	460	390	390
ｾﾐﾊｲﾙｰﾌ ﾊｲﾙｰﾌ	30	55・55	440	440	390	430
		55・60	460	460	390	460
		60・60	460	460	390	490

土間コンクリート考慮基礎条件

本基礎の場合は、下記各条件を満たしていることを確認してください。
条件を満たしていない場合は、「独立基礎」の大きさにして施工してください。

基礎条件	
①土間コンクリート厚	：100mm以上、有筋
②土間コンクリート強度	：18N/mm㎡以上
③縁端距離	：200mm以上
地耐力	：50kN/㎡以上

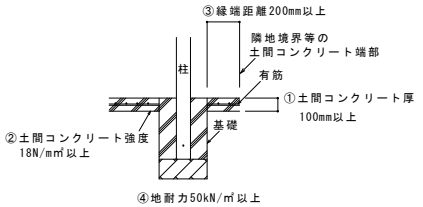

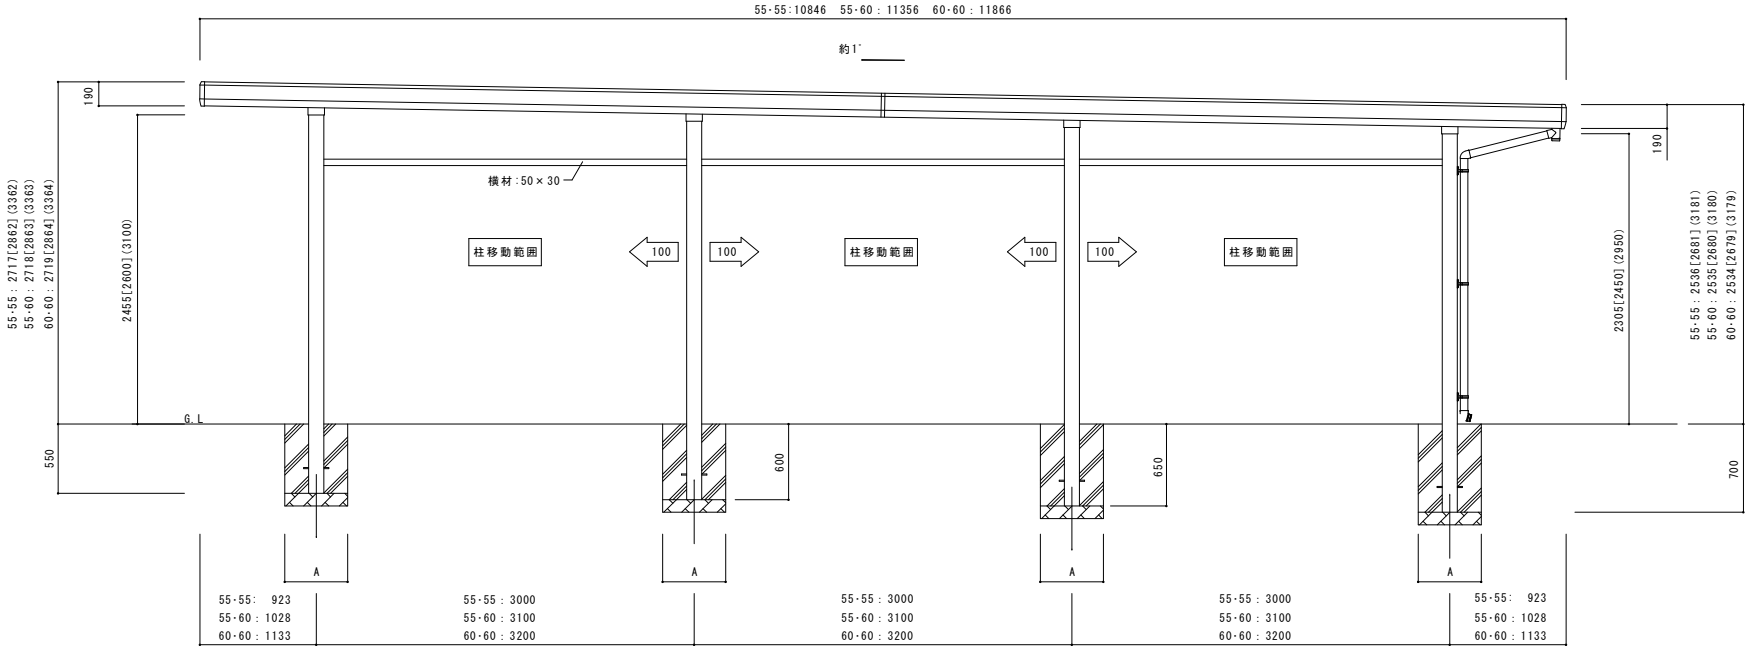

※[　]はセミハイルーフ、(　)はハイルーフの寸法です。

変更記事	設計監理	殿	工事名	照査	担当	作図	尺度	御受領印	図番
	施工	殿	図面名 ゆき盛Ⅱ・耐風Ⅱ　たて(2)連棟/2台用				1/30	年　月　日	

株式会社 大仙